GRUNDRISS OG

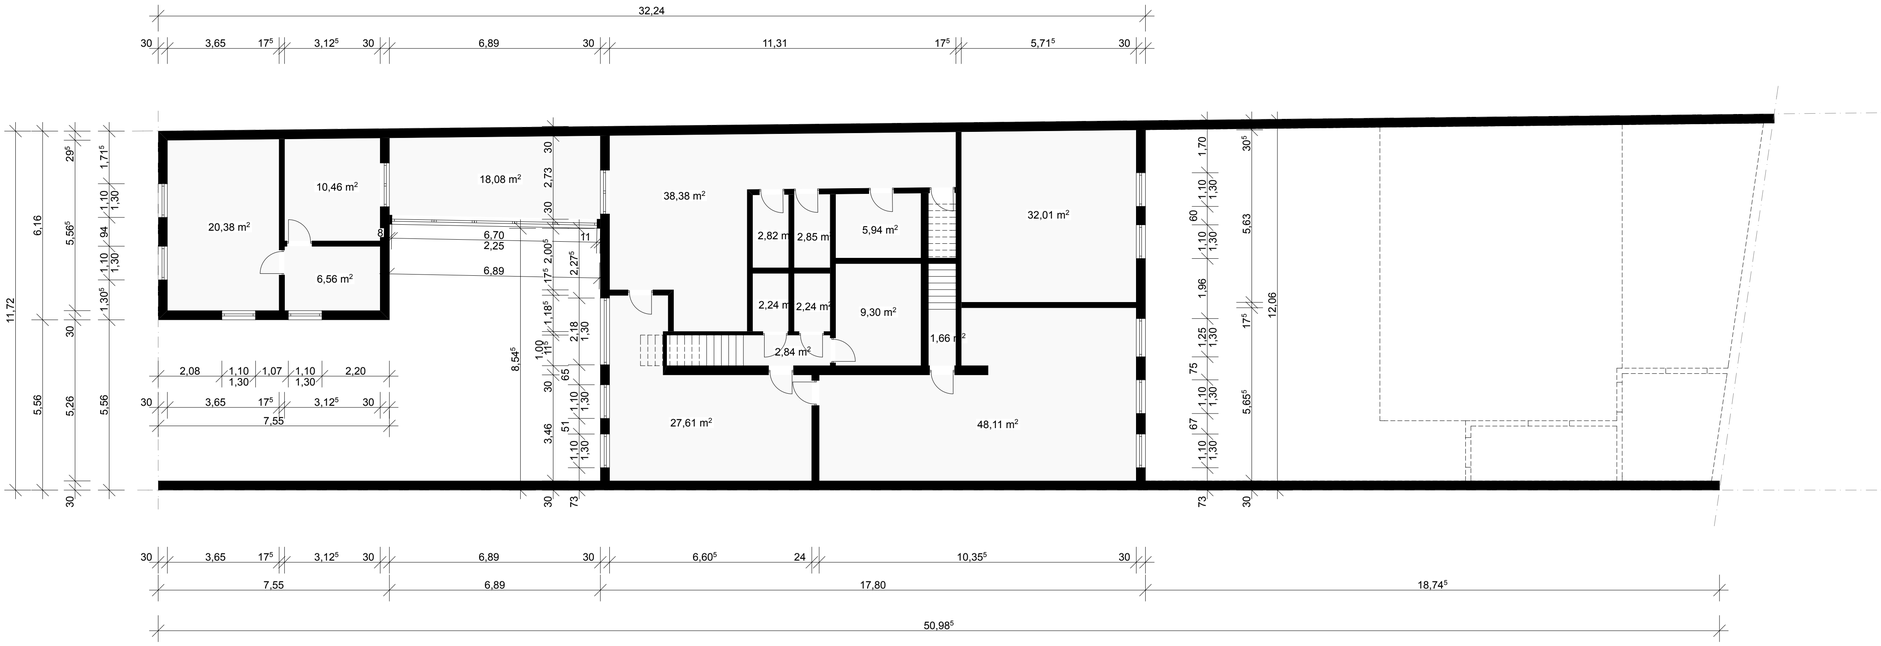

GRUNDRISS EG

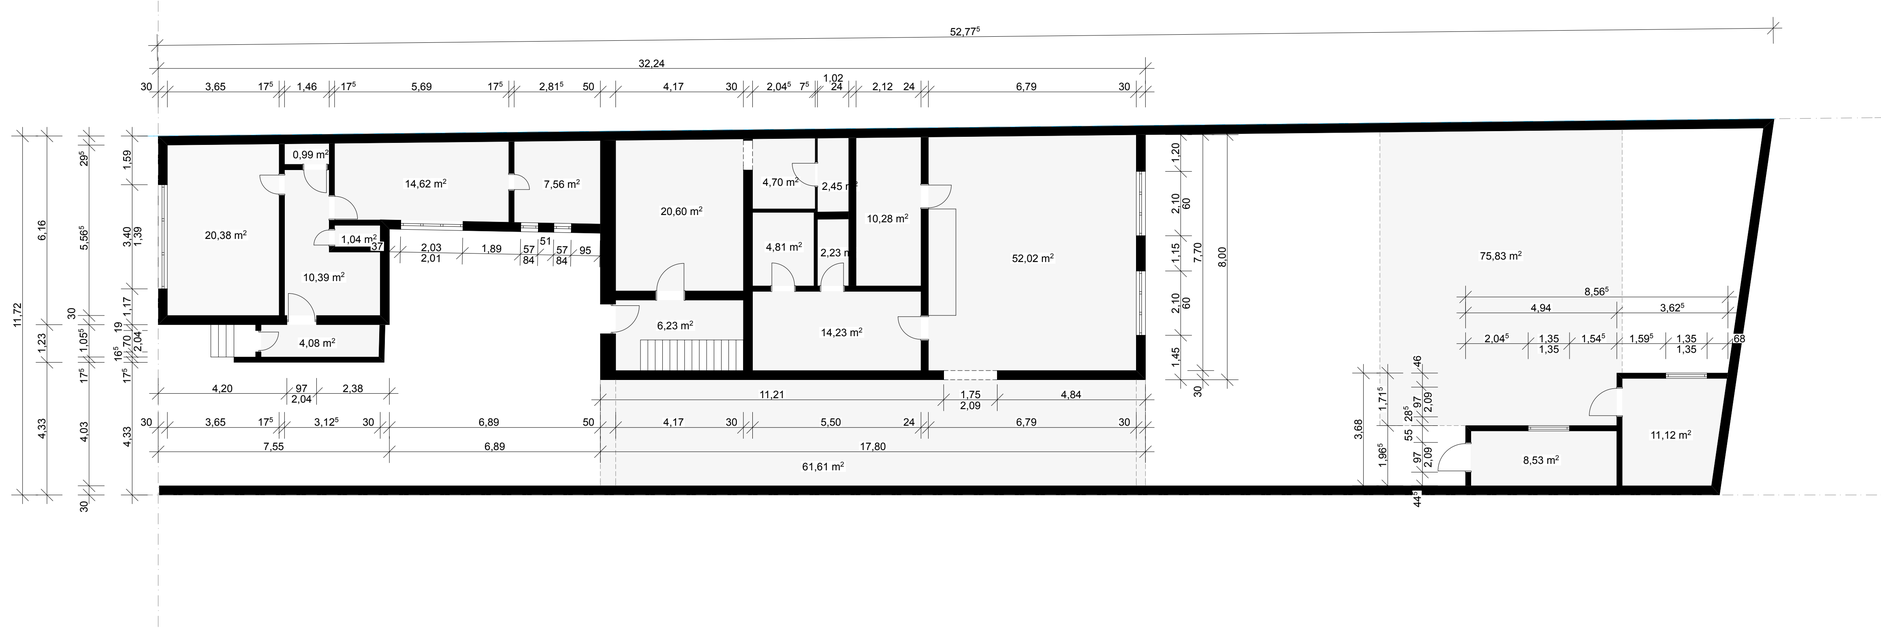

▽ = OK Fertigbau
△ = UK Fertigbau
▼ = OK Rohbau
▲ = UK Rohbau

Deckendurchbruch
Wanddurchbruch
Bodenschlitz
Bodendurchbruch

Abbruch

S = Sanitär
H = Heizung
E = Elektro
L = Lüftung
G = Gas

FD = Fundamentdurchbruch
FA = Fundamentaussparung
FS = Fundamentschlitz
WD = Wanddurchbruch
WA = Wandaussparung
WS = Wandschlitz senkrecht

WW = Wandschlitz waagerecht
DD = Deckendurchbruch
DA = Deckenaussparung
DS = Deckenschlitz
FBS = Fußbodenschlitz
FBA = Fußbodenaussparung

INDEX	DATUM	ÄNDERUNGEN	BEARB.	GEPR.

Sämtliche Maße sind vom Unternehmer eigenverantwortlich am Bau zu prüfen.
Alle Werkpläne sind nur in Verbindung mit den gültigen Schal- und Bewehrungsplänen des Tragwerkspla ners, sowie den Durchbruchsplänen der Fachingenieure gültig und/oder den ergänzenden Angaben.
Dehnungsfugen sind nach Angabe Tragwerksplaner auszuführen.
Der Ausführende ist verpflichtet, den Auftraggeber auf etwaige Unstimmigkeiten der Ausführungsunterlagen hinzuweisen (VOB, § 3.3).

ENTWURFSPLANUNG

ABWEICHUNGEN UND ÄNDERUNGEN VON DEN GENEHMIGTEN BAUUNTERLAGEN BEDÜRFEN EINER ERNEUTEN GENEHMIGUNG.

DAS ABSTECKEN UND EINMESSEN DES GEBÄUDES HAT DURCH EINEN VERMESSUNGSINGENIEUR ZU ERFOLGEN, DER DIE GRENZABSTÄNDE UND GRENZPUNKTE BESTÄTIGT.

VOR BAUAUSFÜHRUNG SIND ALLE MASSE VOM AUSFÜHRENDEN UNTERNEHMER AM BAU ZU NEHMEN BZW. ANHAND ALLER VORLIEGENDEN ZEICHNUNGEN ZU PRÜFEN.
DIE STATISCHEN PLÄNE, AUSFÜHRUNGSPLÄNE DES HAUSTECHNIKERS UND PLÄNE VON SONSTIGEN FACHINGENIEUREN SIND AUF ÜBEREINSTIMMUNG MIT DEN ARCHITEKTENPLÄNEN ZU ÜBERPRÜFEN BZW. ABZUSTIMMEN.

UNSTIMMIGKEITEN SIND DER BAULEITUNG SOFORT ZWECKS KLÄRUNG ZU MELDEN.

ALLE HÖHENANGABEN BEZIEHEN SICH AUF OBERKANTE FERTIGFUSSBODEN (OKFFB)
DIE ERDGESCHOSSHÖHE WIRD IN DER REGEL ALS + - 0,00 ANGENOMMEN.
ALLE FENSTER-,TÜR- UND BRÜSTUNGSHÖHEN BEZIEHEN SICH AUF OKFFB.

DIE ARCHITEKTENPLÄNE SIND URHEBERRECHLICH GESCHÜTZT.

architekturbüro maes+maes design planung bauleitung

maes+maes GbR
triererstraße 3 - 54524 klausen
tel.: 06578/98700
fax: 06578/98702
heinz.maes@web.de

bauherr : Andreas Büchel GmbH - 54292 Trier

bauvorhaben : Merianstraße 10 - 54292 Trier

zeichnung : Grundrisse Bestand | Erdgeschoss | Obergeschoss

gezeichnet :	26.01.2017	maes	bestand	maßstab :	1 : 100
geprüft :			neubau	blattgröße :	DIN A1
geändert :			abbruch	blatt-nr :	
geändert :				projekt-nr :	2017-MM-02

architekt

bauherr